

## Bijlage 3 Tekeningen/plattegronden

Deze bijlage geeft inzicht in de voorschriften die de brandweer stelt aan een tekening. Een tekening die niet voldoet aan de gestelde voorschriften loopt het risico afgekeurd te worden. De Brandweer geeft in dat geval een negatief advies voor het houden van het evenement. De gemeente kijkt zelden af van een negatief advies. De organisator zal daarom een nieuwe tekening moeten aanleveren die wel voldoet aan de voorschriften.

Onderwerpen	Inzichtelijk in
Indieningsveristen	Figuur 1
Legenda te gebruiken symbolen	Figuur 2
Voorbeeld situatietekening tent	Figuur 3
Voorbeeldtekening tent	Figuur 4
Voorbeeldtekening gebouw	<p>verzamelpplaats</p> <p>Ruimte voorzien van noodverlichting. Uitvoering en projectering conform Hfdst 11 van het boekwerk "brandveiligheidsinstallaties" van de N.V.B.R. 1e druk september 2002, en de NEN-EN 1838</p> <p>Vluchtweg transparant verlichtingsarmaturen, uitvoering van de symbolen "UIT" en "NOODUITGANG" conform de pictogrammen zoals deze zijn vermeld in de NEN 2008. Projectering conform Hfdst 11 van het boekwerk "brandveiligheidsinstallaties" van de N.V.B.R. 1e druk september 2002, en de NEN-EN 1838</p> <p>----- hekwerk / afrastering</p> <p>brandblusser met type en gewicht</p> <p>vluchtrichting</p> <p>staantafel</p> <p>Adres</p> <p>Schaal 1:100</p> <p>Situatie schaal 1: 500</p> <p>Situatie</p> <p>Peil = 0</p> <p>Oppervlakte = m2</p> <p>Aantal personen</p> <p>Stoelen dienen gekoppeld en opgesteld te zijn conform artikel 7.13 van Bouwbesluit 2012</p> <p>Podium 3x2</p> <p>39600</p> <p>Heren toilet</p> <p>Tankpomp</p> <p>Waspla</p> <p>Kantoor</p> <p>Omkleedruimte</p> <p>wc</p> <p>Kant</p> <p>Droog kast</p> <p>bestaa</p>

Figuur 5

### Tekening indieningsvereisten, voor zover deze van toepassing zijn

#### Tekening situatie

- Noordpijl

- Schaalaanduiding (schaal  $\geq 1:1000$ )

#### Tekening per bouwlaag

- Schaalaanduiding (< 10.000 m<sup>2</sup> schaal  $\geq 1:100$ ) (10.000 m<sup>2</sup> schaal  $\geq 1:200$ )
- Hoogte vloeren
- Gebruiksoppervlakte
- Maximaal aantal personen

#### Gegevens per ruimte

- Vloeroppervlakte
- Gebruiksbestemming
- Hoogste bezetting in aantal personen van die ruimten



















#### Aanduiding brandveiligheidsvoorzieningen

- Brand-en/of rookwerende scheidingsconstructies
- Vluchtroutes
- Draairichting deuren
- Zelfsluitende deuren
- Sluitwerk
- Vluchtrouteaanduiding
- Noodverlichting
- Oriëntatieverlichting (verduistering van verblijfsruimte)
- Brandmeldcentrale en brandmeldpaneel
- Brandslanghaspels
- Mobiele brandblusapparaten
- Droge blusleidingen
- Brandweeringang
- Sleutelkuis of -buis
- Brandweerlift


Dit is geen uitputtende lijst, de brandweer kan nadere indieningsvereisten stellen als dit nodig blijkt.

**Figuur 1** indieningsvereisten


#### Legenda te gebruiken symbolen

	staantafels		hekwerk / afzetting
	vluchtrichting		handbrandmelder
	vluchtrichting		brandweeringang
	vluchtrichting		overige ingangen
	vluchtrichting		brandmeldcentrale BMC
	verzamelplaats		brandweerpaneel
	vluchtroute		ondergrondse brandkraan
	brandblusser		opstelplaats blusvoertuig
	brandslanghaspel		Noodverlichting


Figuur 2 legenda te gebruiken symbolen

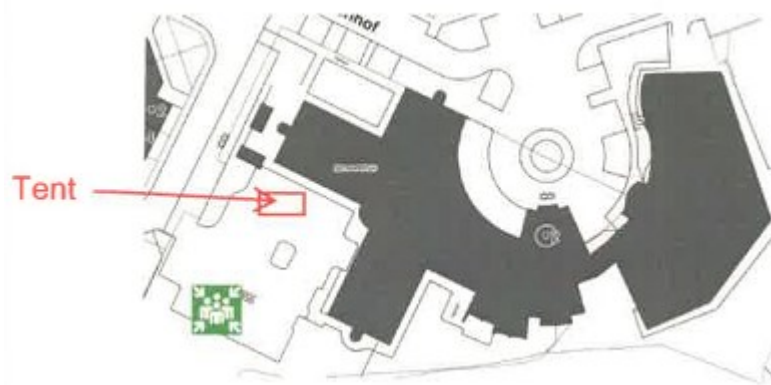

Figuur 3 Situatie tekening tent

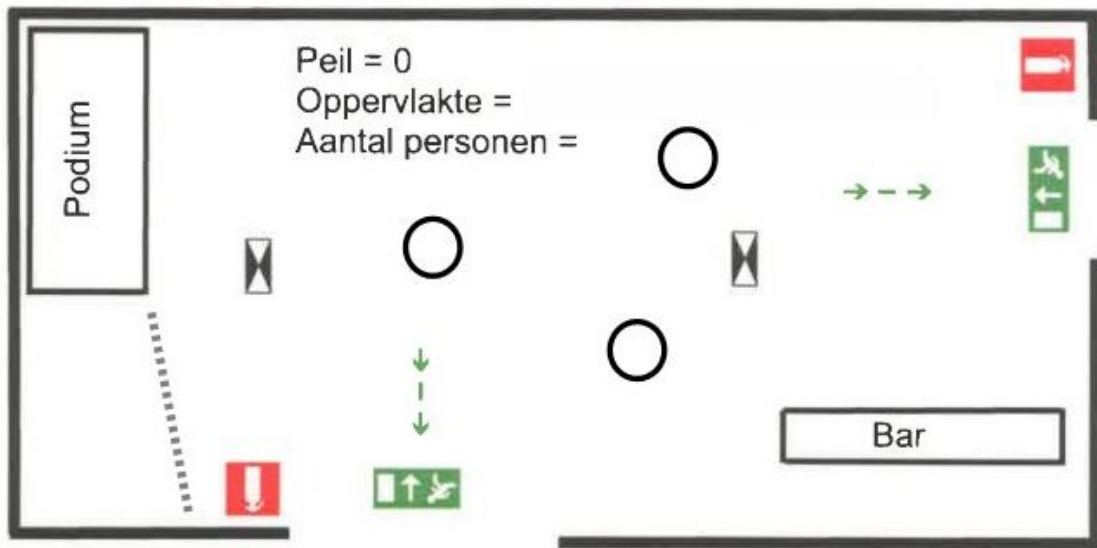

Figuur 4 tekening tent

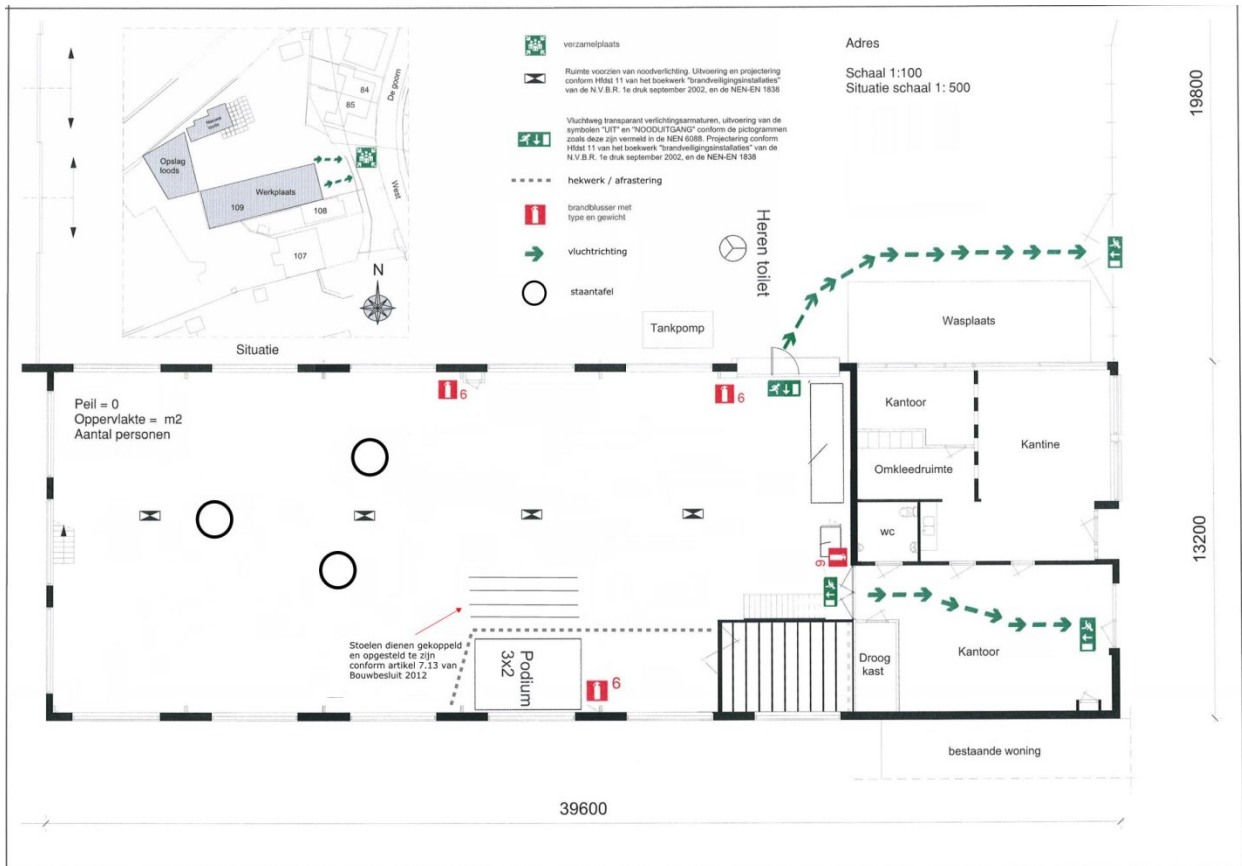

Figuur 5 tekening gebouw