
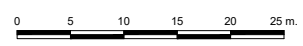
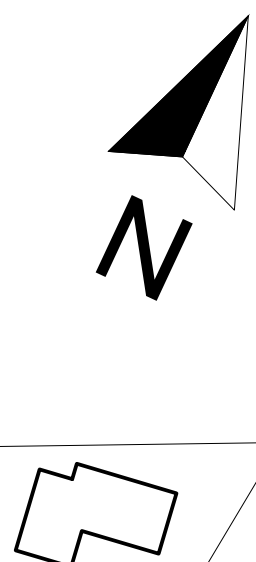


Nr.	Omschrijving:	Kenmerken:
1	Vaste Stof Toevoersysteem	19m ³
2	Betonnen Vergistingstank	Ø18m, V(netto)= 1400 m ³
3	Betonnen Navergistingstank	Ø27m, V(bruto)= 3435 m ³
4	WKK-motor + besturingsruimte	400kWe
5	Transformatorhuisje	400-630 kVA
6	Besturingscontainer	afm. 2,5 x 6,0 m
7	Opvoerschroef	15m ³ /uur
8	Strokalveren	
9	Dieseltank	2000L
10	Afnamepunt digestaat	
11	Krachtvoer silo's	2x10m ³
12	Vloeibare co-producten	2x50m ³
13	Opslag co-producten	500m ³
14	Foliebasin	2500m ³
15	Kunstmest	10m ³
16	Krachtvoer silo	25m ³

Nr.	Omschrijving:
K	Oud papier / karton
T	Oude TL buizen
U/Z	Ultraclean / zuur
KP	Kuil plastic
KA	Kadavers
F	Opstelplaats noodfakkel
RA	Restafval
AO	Afgewerkte olie + filters

Maten in het werk controleren

Omschrijving:	RAV code	Diercategorie	Aantal dieren
Ligboxenstal	Rav A1.100.1	Melk- en kalfkoeien ouder dan 2 jaar	105
Jongveestal	Rav A1.100.1	Melk- en kalfkoeien ouder dan 2 jaar, droogstaand melkvee	15
Jongveestal	Rav A3.100	Vrouwelijk jongvee tot 2 jaar	80
Schuur	Rav B1.100	Schapen Incl. lammeren tot 45 kg	80

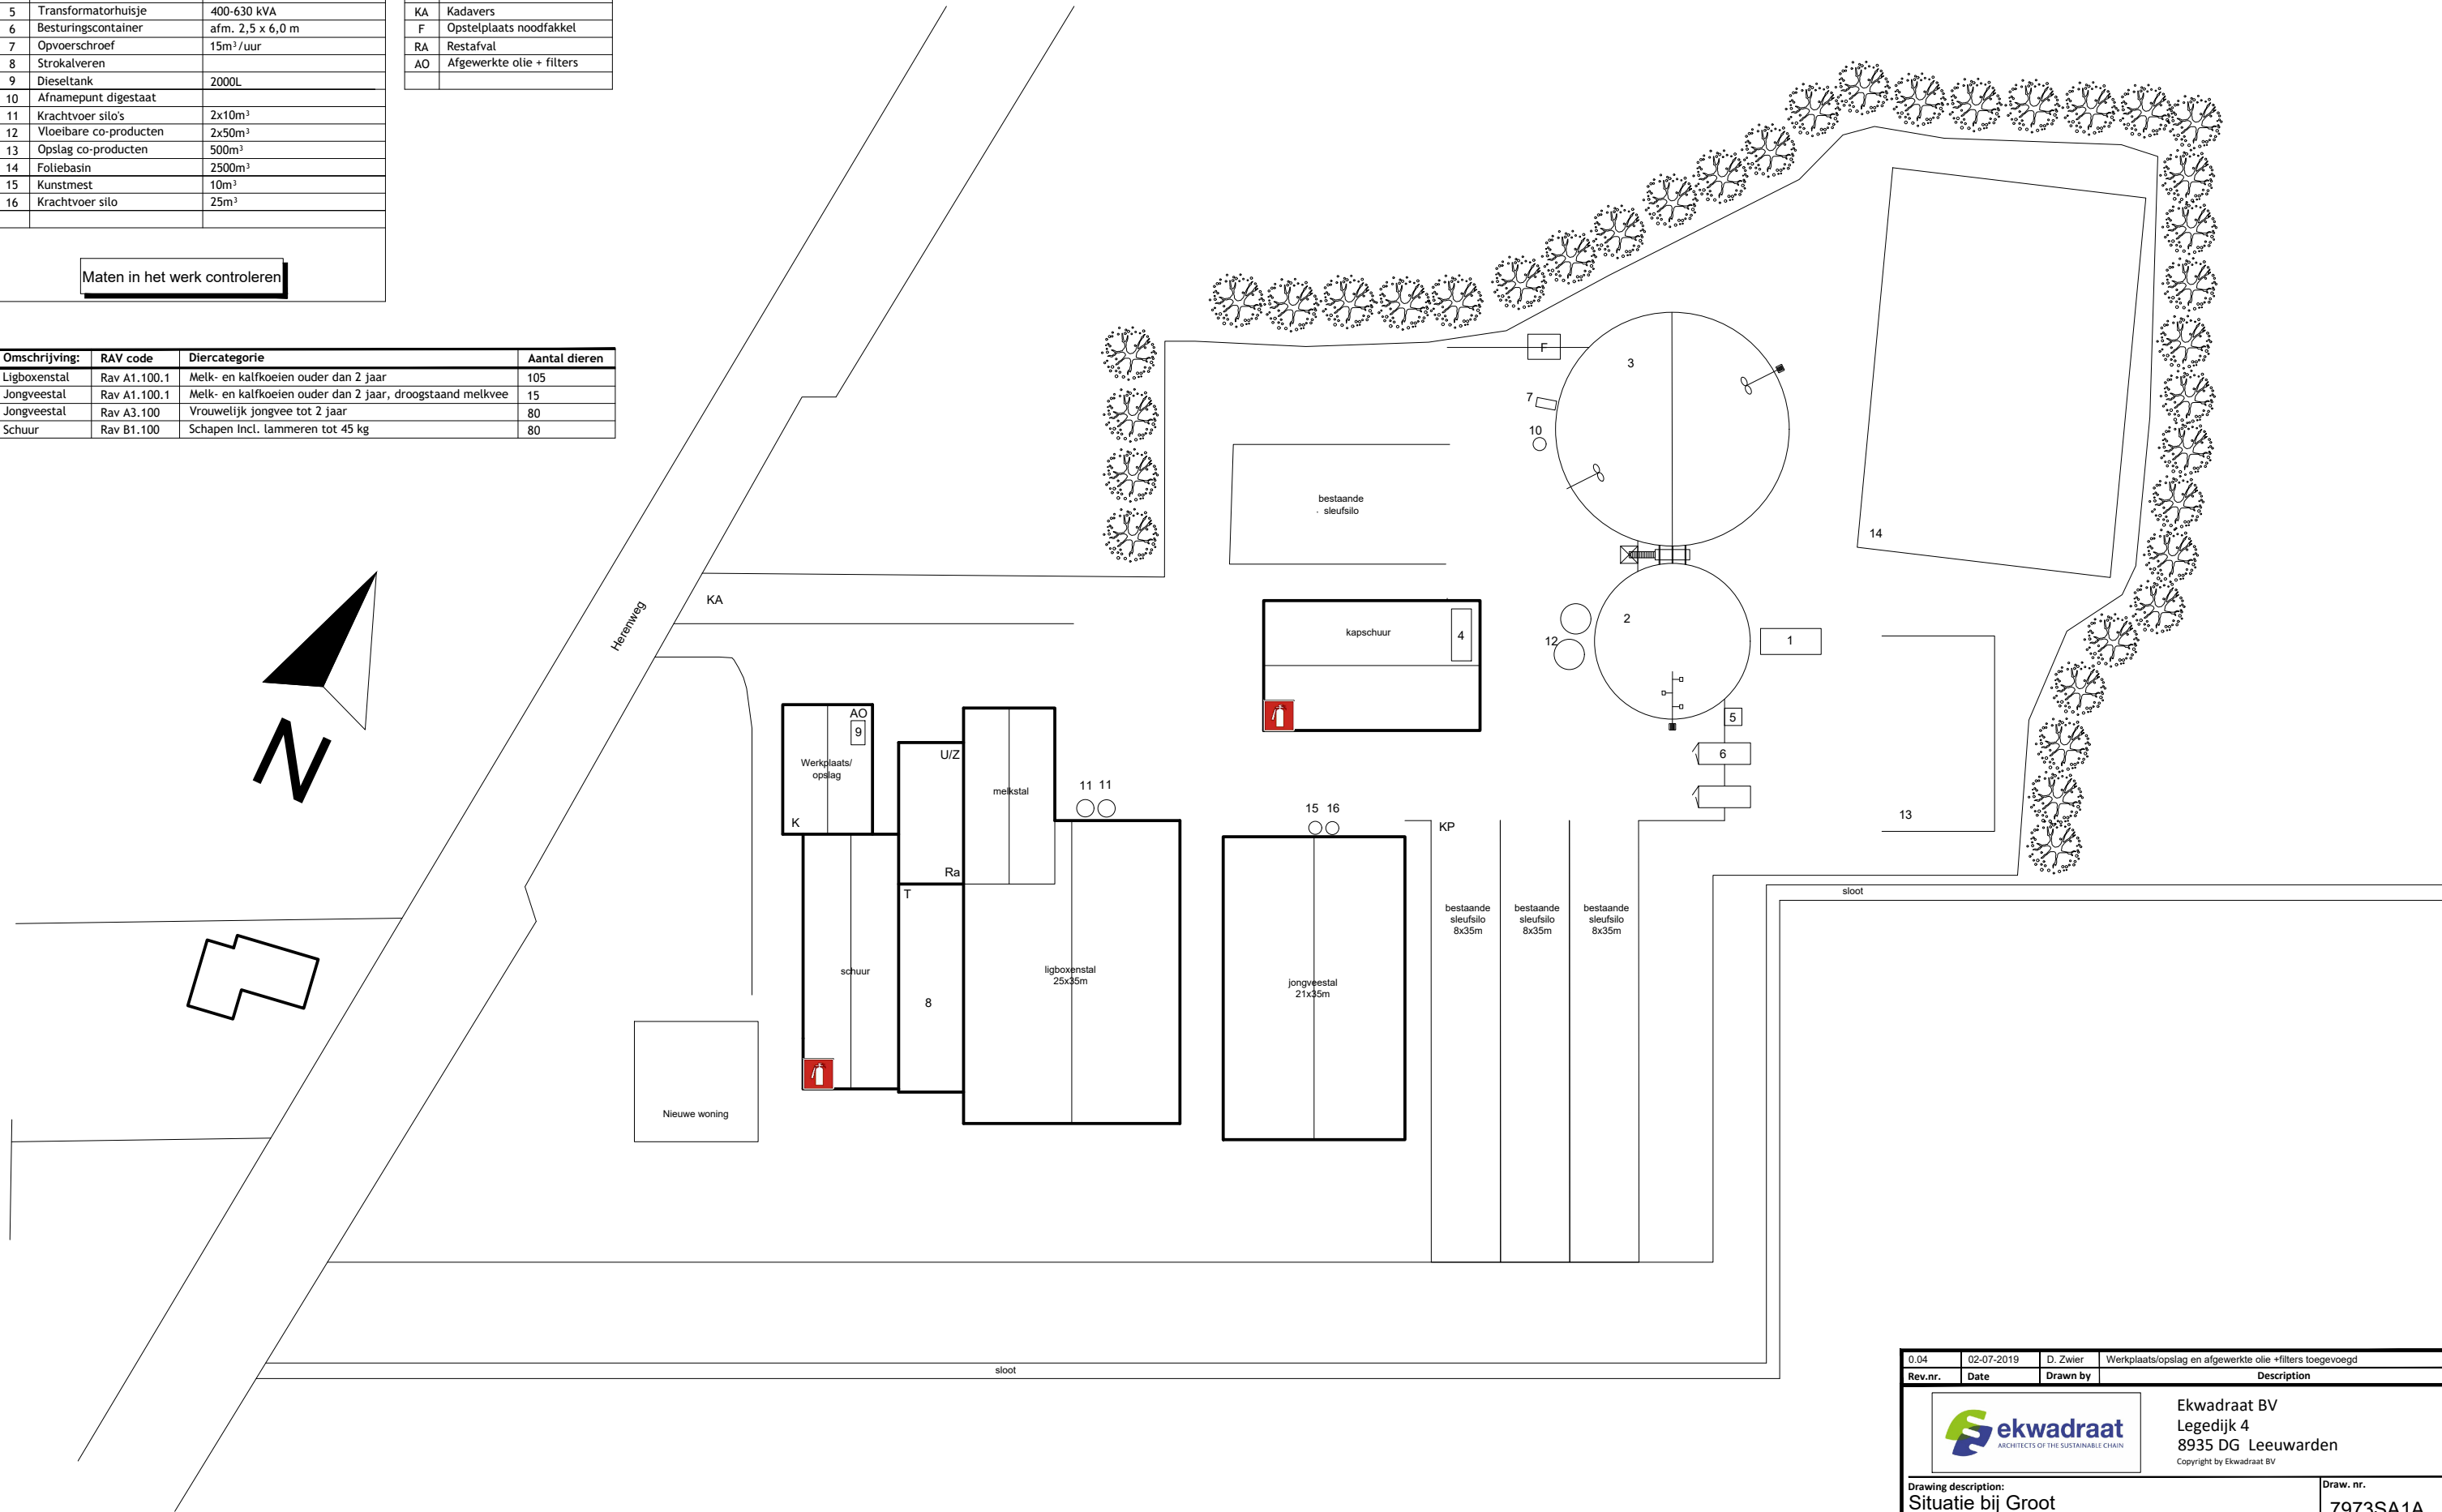

Rev.nr.	Date	Drawn by	Description
0.04	02-07-2019	D. Zwier	Werkplaats/opslag en afgewerkte olie +filters toegevoegd

	Ekwadraat BV Legedijk 4 8935 DG Leeuwarden <small>Copyright by Ekwadraat BV</small>
	Drawing description: Situatie bij Groot

Project name: -	Draw. nr. 7973SA1A
Drawn by : D. Zwier Note : Note : -	Date : 31-05-2018 Paper size : A3