


Oppervlakte in m²

| | | |
|----------------------|-------|-----|
| IKC begane grond | 2.250 | 55% |
| IKC 2e bouwlaag | 1.850 | 45% |
| Speelplein | 1.100 | |
| Fietsenstallingen | 565 | |
| Parkeren & Kiss+Ride | 1.000 | |
| Gymzaal | 455 | |

| | |
|--|-------|
| Totaal aantal m ² gebied binnen de 30 m norm: | 5.756 |
| Aantal m ² footprint binnen 30 m norm: | 5.361 |
| Aantal m ² footprint overschrijding 30 m norm | 35 |
| Aantal m ² over voor mogelijk toekomstige uitbreiding | 395 |

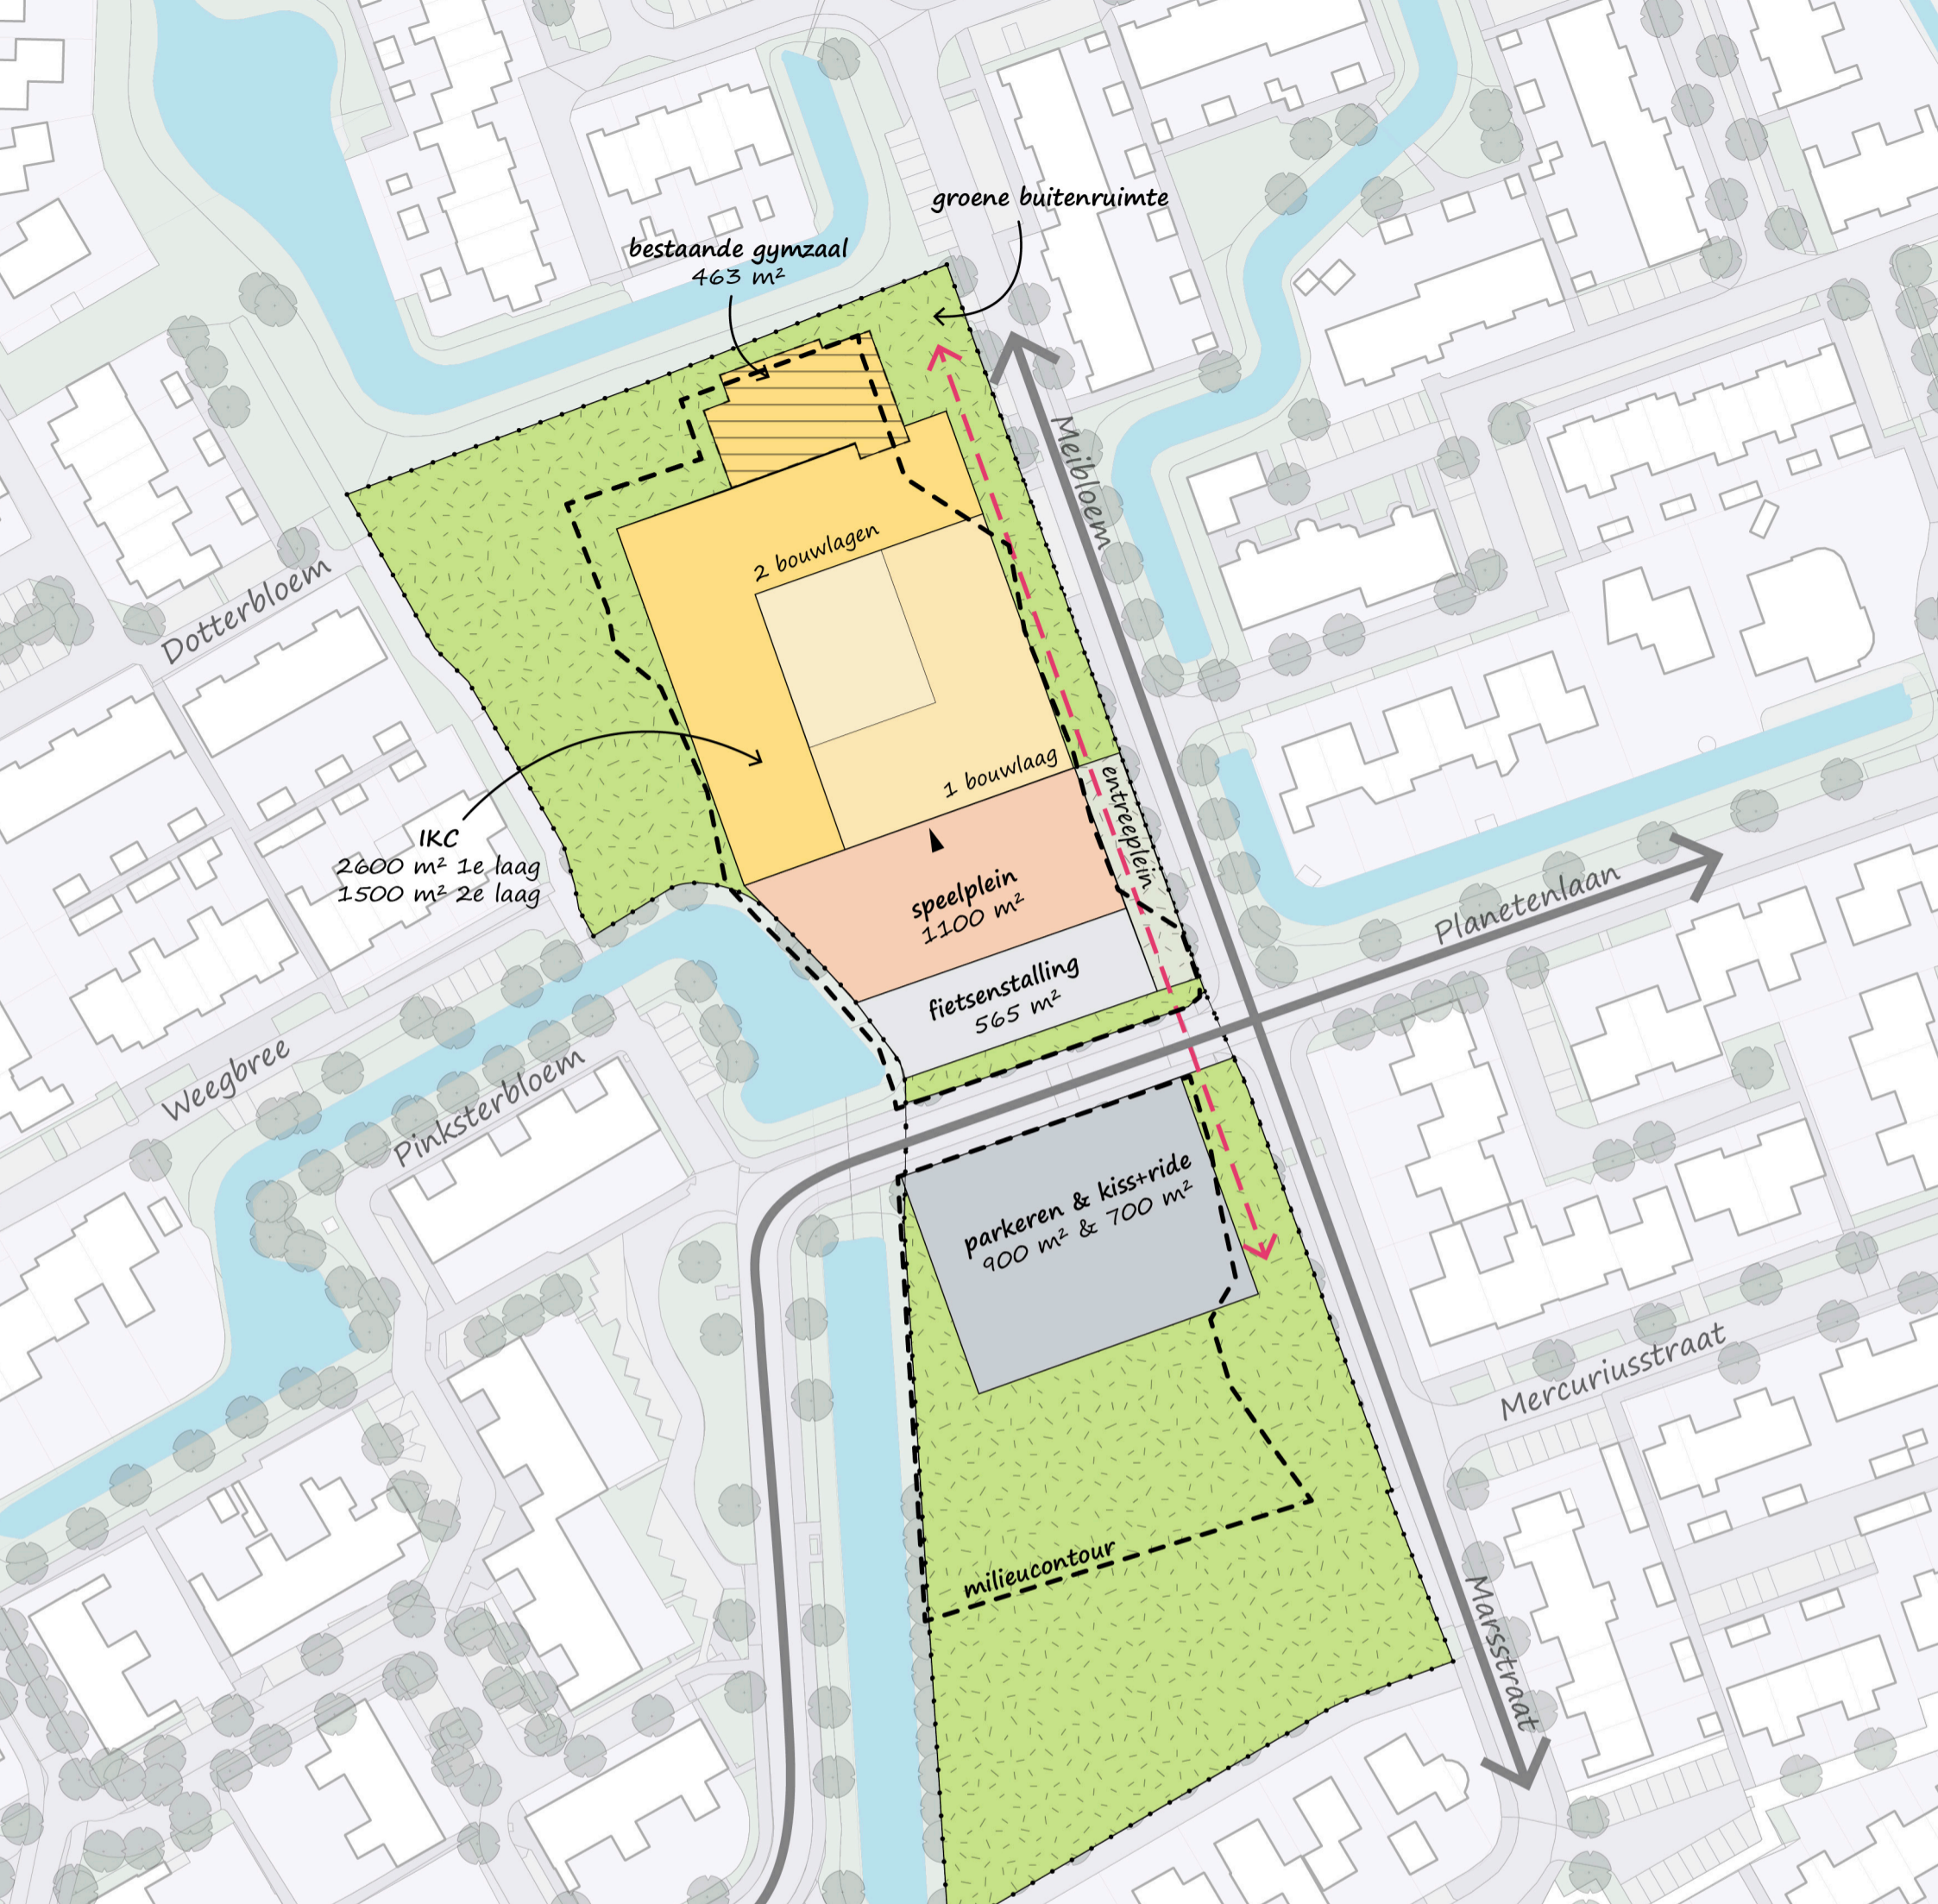

Oppervlakte in m²

| | | |
|----------------------|-------|---------------------|
| IKC begane grond | 2.600 | 63% |
| IKC 2e bouwlaag | 1.500 | 37% |
| Speelplein | 1.100 | |
| Fietsenstallingen | 565 | |
| Parkeren & Kiss+Ride | 1.600 | |
| Gymzaal | 463 | (bestaande gymzaal) |

| | |
|---|-------|
| Totaal aantal m ² gebied binnen de 30 m norm: | 7.229 |
| Aantal m ² footprint binnen 30 m norm: | 5.001 |
| Aantal m ² footprint overschrijding 30 m norm: | 226 |
| Aantal m ² over voor mogelijk toekomstige uitbreiding: | 2.002 |

