



Adres

Schaal 1:100

Situatie schaal 1: 500

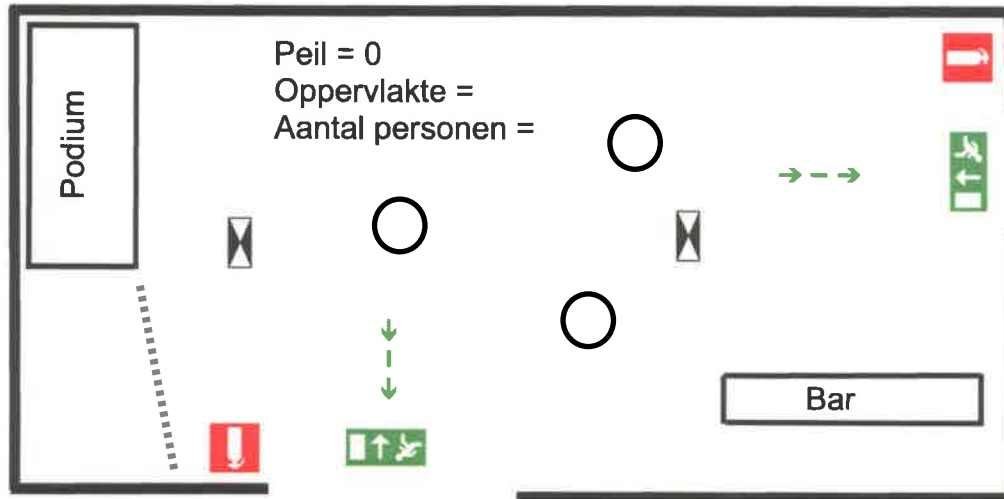

3.087 cm

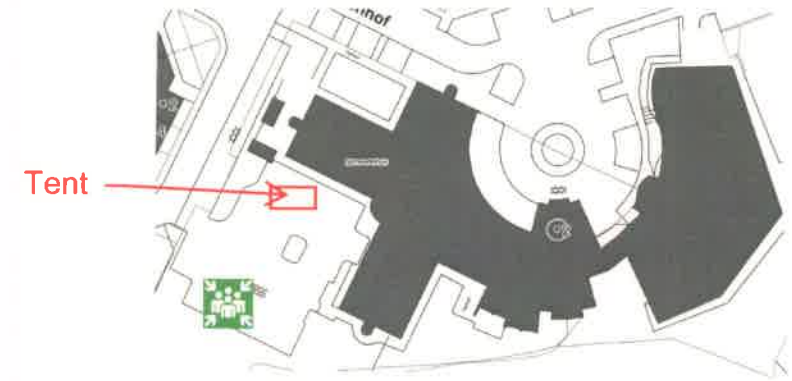

Situatie

1.693 cm

-  staantafels
-  vluchtrichting
-  verzamelplaats
-  Ruimte voorzien van noodverlichting. Uitvoering en projectering conform Hfdst 11 van het boekwerk "brandveiligingsinstallaties" van de N.V.B.R. 1e druk september 2002, en de NEN-EN 1838
-  Vluchtweg transparant verlichtingsarmaturen, uitvoering van de symbolen "UIT" en "NOODUITGANG" conform de pictogrammen zoals deze zijn vermeld in de NEN 6088. Projectering conform Hfdst 11 van het boekwerk "brandveiligingsinstallaties" van de N.V.B.R. 1e druk september 2002, en de NEN-EN 1838
-  brandblusser met type en gewicht
-  hekwerk / afzetting